


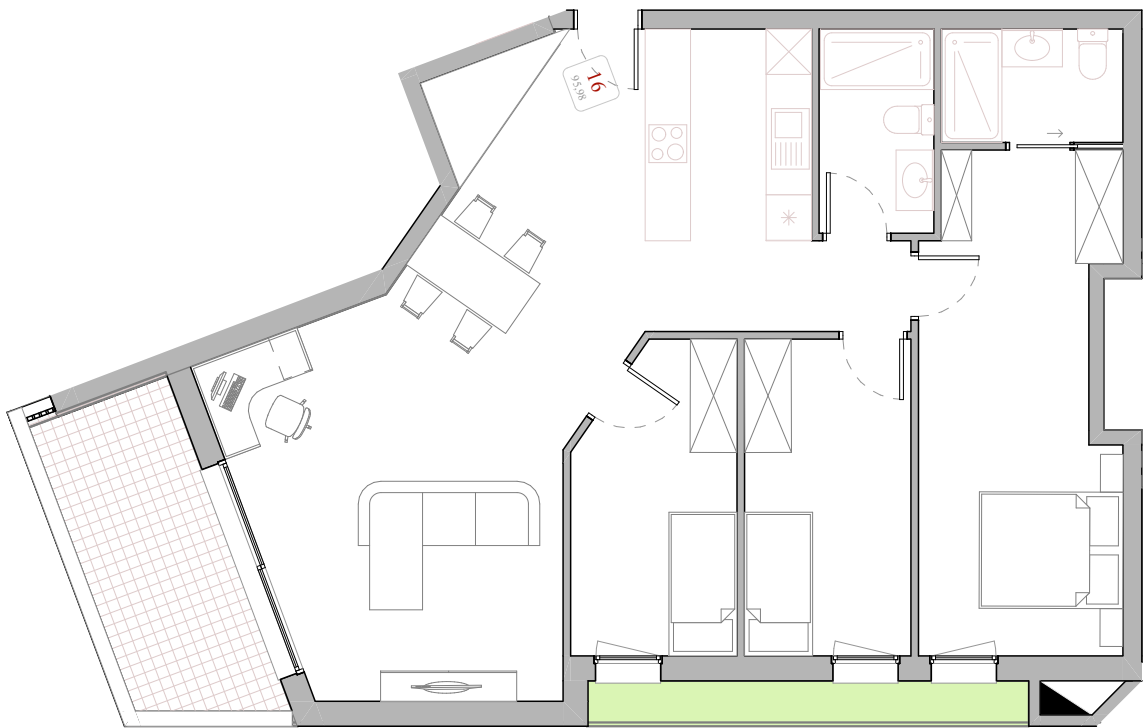

Planta Baixa



Castell d'Aro

Pis 16

Pis 16		Superfície Construïda
Habitatge	95,98	
Porche	9,74	
		105,72 m²

Escala 1:100



Nota: Avantprojecte subjecte a modificacions per al desenvolupament del projecte executiu i obtenció de llicència d'obres.

07/04/2025