


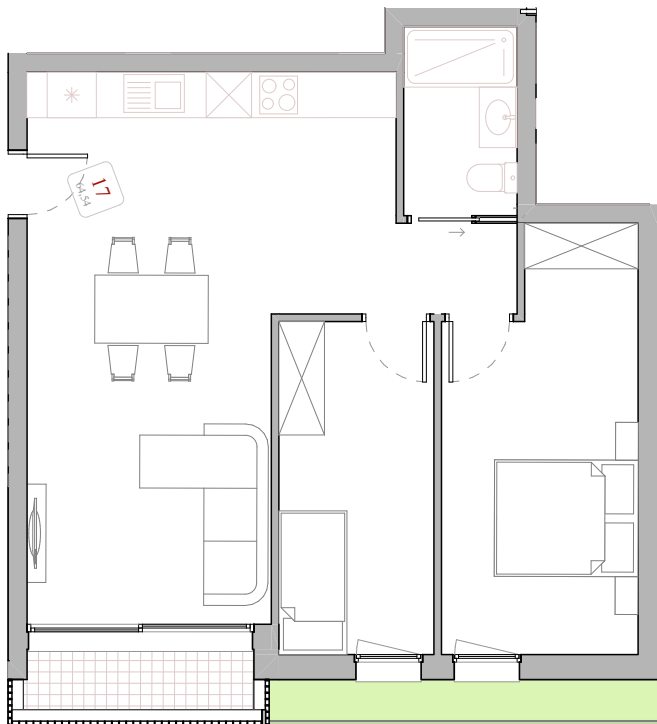

Planta Baixa



Castell d'Aro

Pis 17

Pis 17		Superfície Construïda
Habitatge		64,54
Porche		3,21
		67,75 m²

Escala 1:100



Nota: Avantprojecte subjecte a modificacions per al desenvolupament del projecte executiu i obtenció de llicència d'obres.

07/04/2025