




Planta Primera

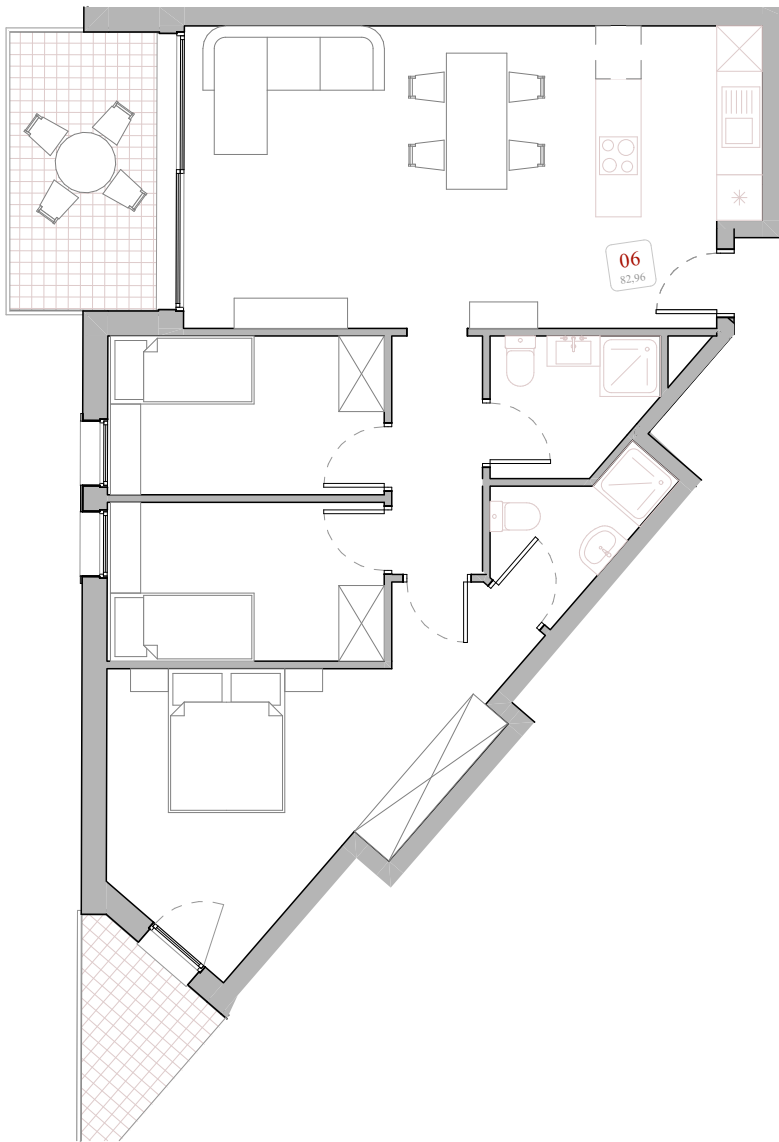

Castell d'Aro

**Pis 6**

| Pis 06    |                            | Superfície Construïda |
|-----------|----------------------------|-----------------------|
| Habitatge | 82,96                      |                       |
| Porche    | 3,68                       |                       |
| Porche    | 7,41                       |                       |
|           | <b>94,05 m<sup>2</sup></b> |                       |

Escala 1:100



Nota: Avantprojecte subjecte a modificacions per al desenvolupament del projecte executiu i obtenció de llicència d'obres.

07/04/2025