




Planta Primera

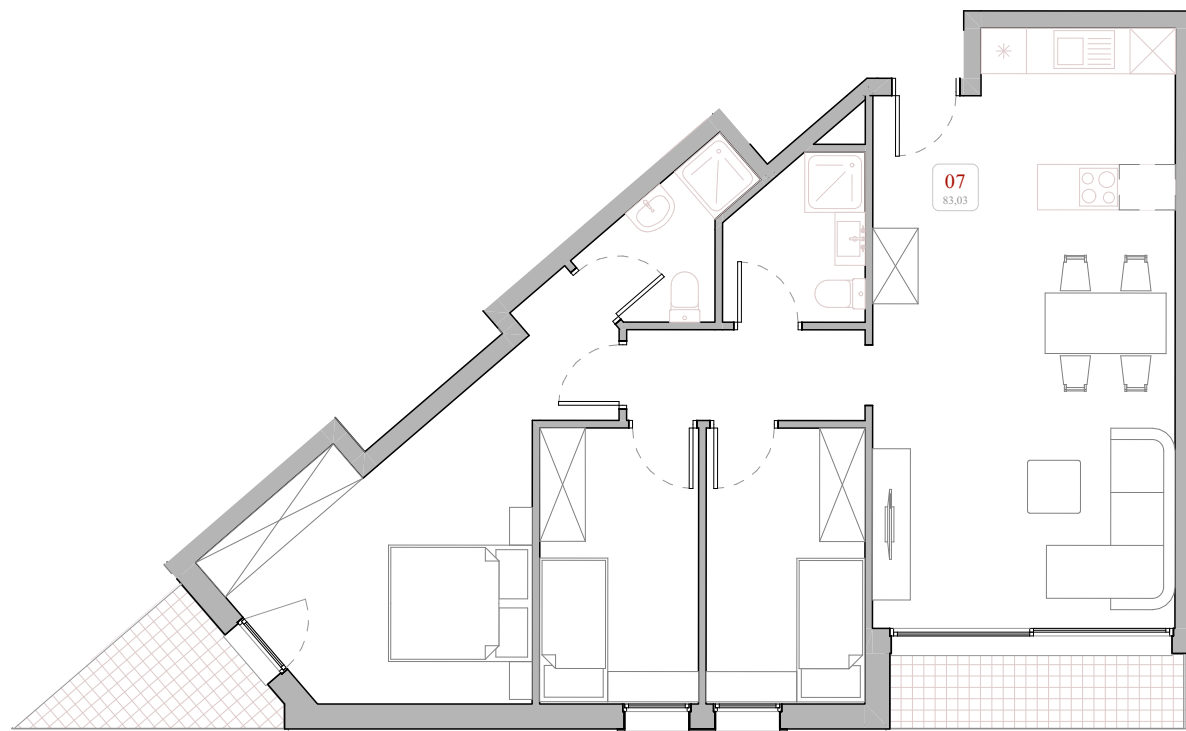

Castell d'Aro
Pis 7

Pis 07		Superfície Construïda
Habitatge	83,03	
Porche	3,68	
Porche	3,90	
	90,61 m²	

Escala 1:100



Nota: Avantprojecte subjecte a modificacions per al desenvolupament del projecte executiu i obtenció de llicència d'obres.

07/04/2025