




Planta Primera

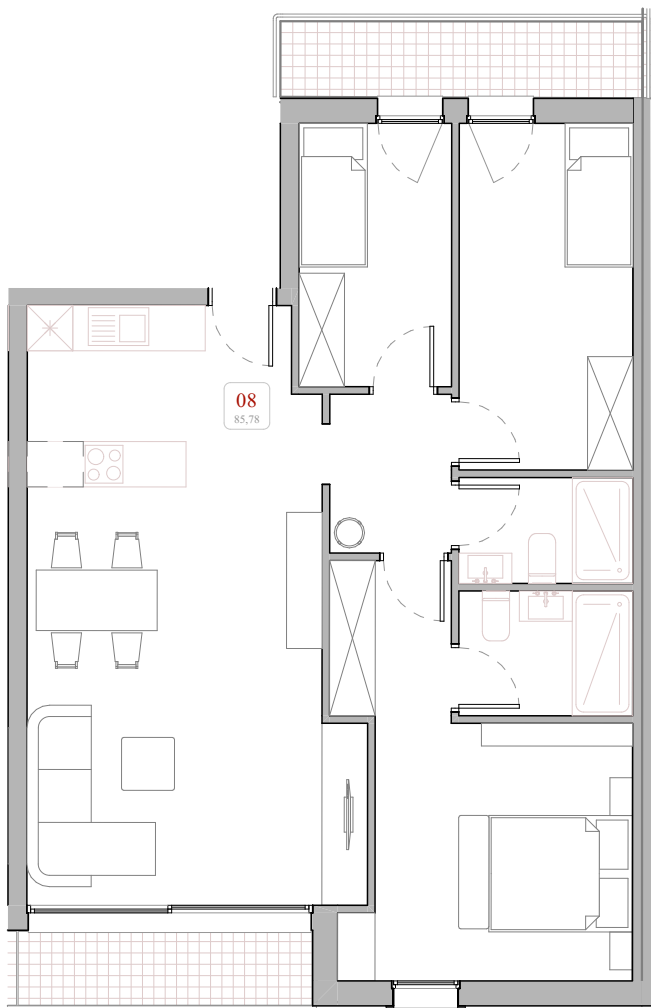

Castell d'Aro
Pis 8

Pis 08		Superfície Construïda
Habitatge		85,78
Porche		3,89
Porche		4,89
		94,56 m²

Escala 1:100



Nota: Avantprojecte subjecte a modificacions per al desenvolupament del projecte executiu i obtenció de llicència d'obres.

07/04/2025