



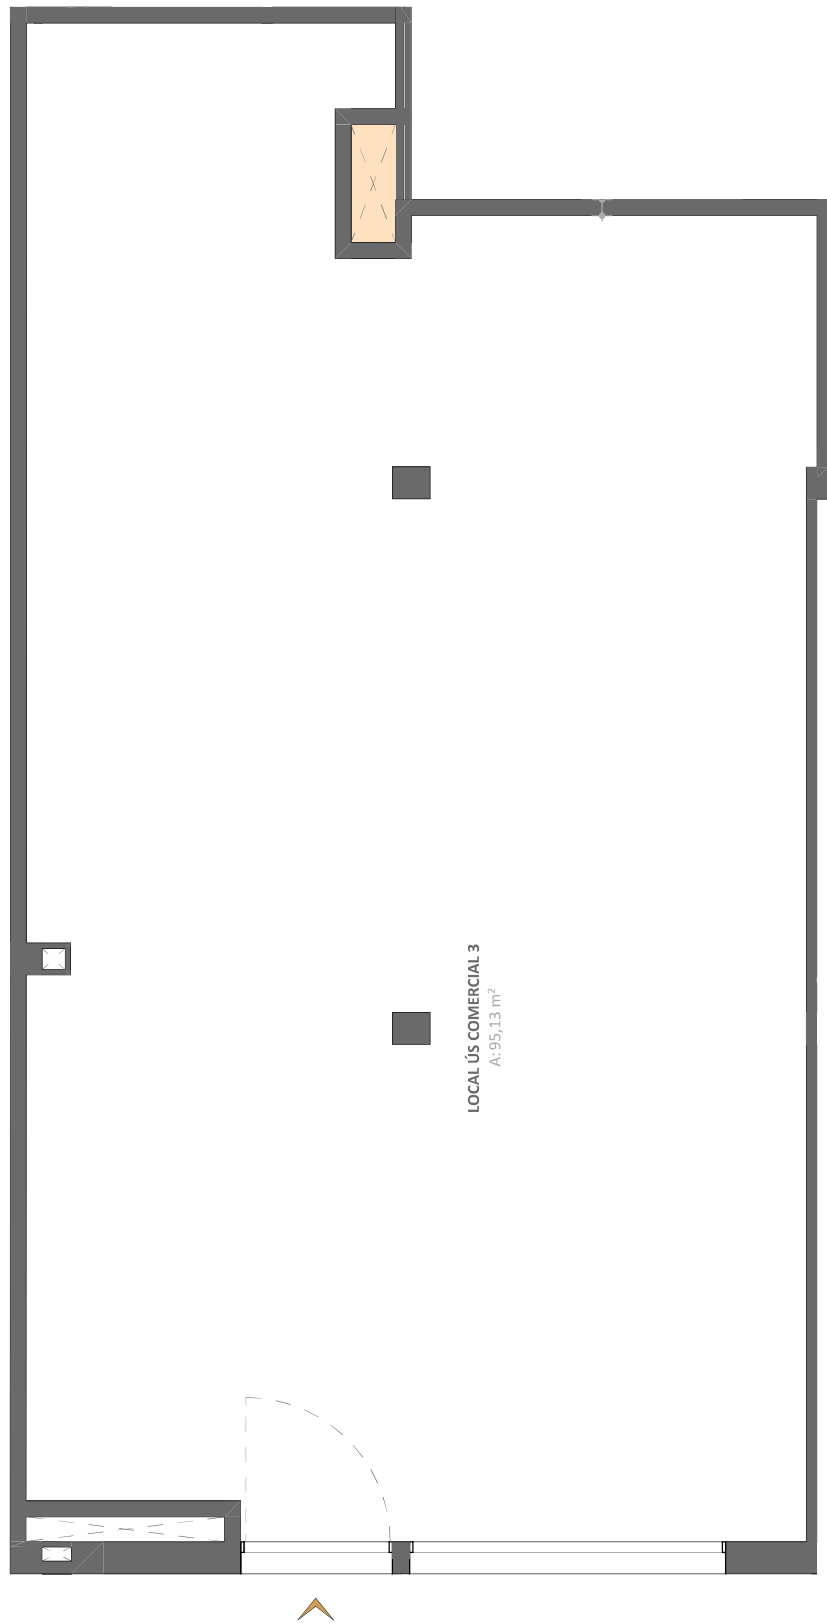

LOCAL ÚS COMERCIAL 3
A: 195,13 m²

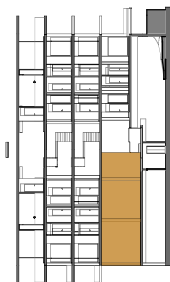

Aquest document té caràcter informatiu, no suposa cap acord de contracte. Les mides i els acabats poden variar.

EDIFICI PLURIFAMILIAR D'HABITATGES
Carrer Rentadors núm. 32
PALAMÓS, COSTA BRAVA