



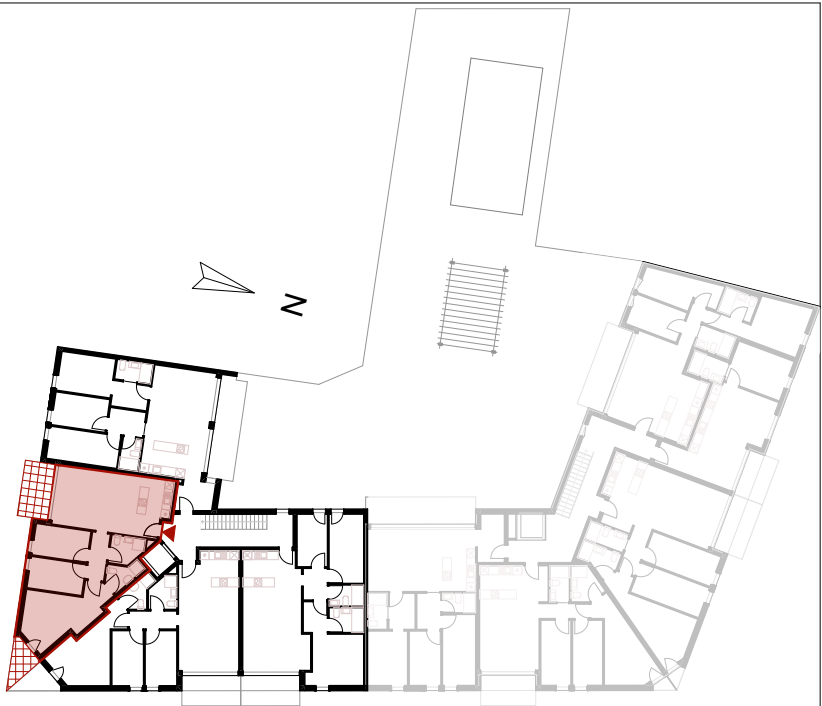

Planta Segona

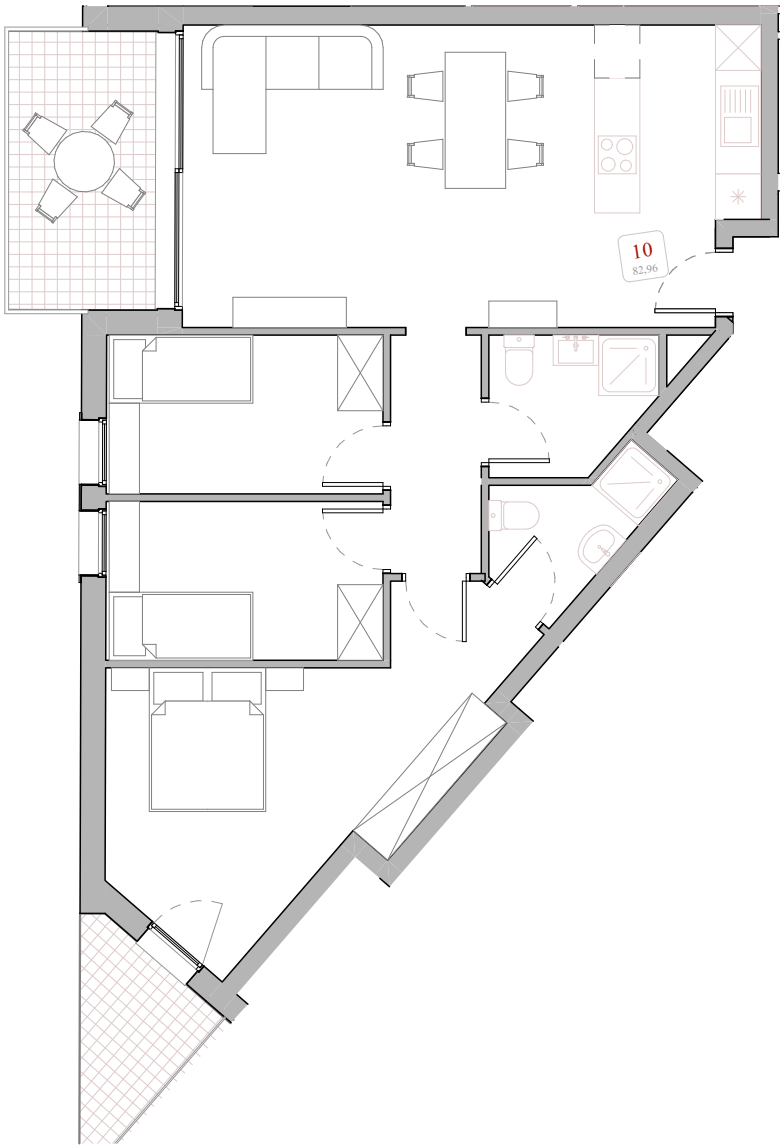

Castell d'Aro Pis 10	Pis 10 Superfície Construïda		Escala 1:100 Nota: Avantprojecte subjecte a modificacions per al desenvolupament del projecte executiu i obtenció de llicència d'obres. 07/04/2025
	Habitatge	82,96	
	Porche	3,68	
	Porche	7,41	
		94,05 m ²	