

Bloque 2

Planta Primera | Vivienda 28

flor de
sardenya

Superficie construida 80.67 m²

Balcón 1 7.50 m²

Balcón 2 1.42 m²

Superficie útil 68.80 m²

Salón | Comedor | Cocina 27.61 m²

Habitación doble1 12.20 m²

Habitación doble2 10.41 m²


Habitación individual 6.76 m²

Baño 3.28 m²




C/ Roger de Flor

C/ Sardenya

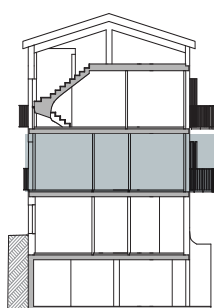

C/ Sardenya

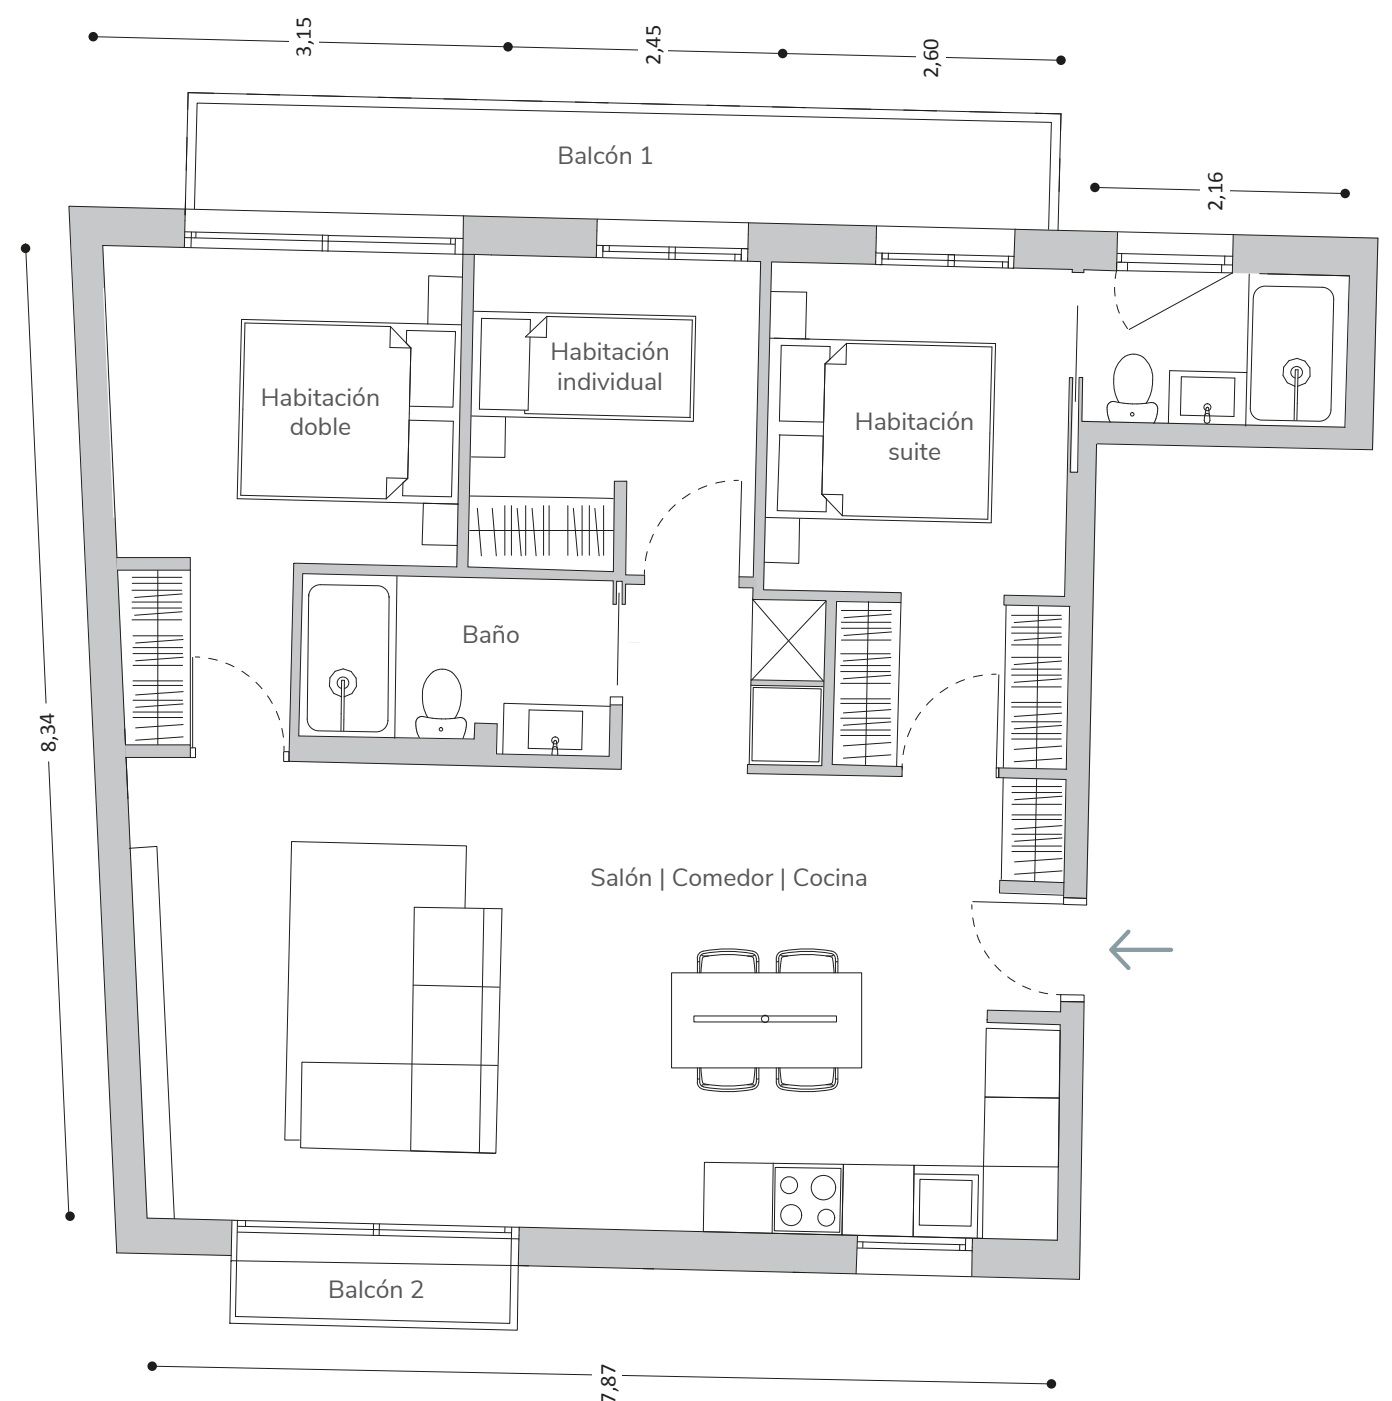

C/ Roger de Flor

C/ Sardenya

Este documento es informativo y no forma parte de ningún acuerdo contractual. Los acabados y las medidas finales pueden sufrir variaciones.

