


Bloque 2

Planta Baja | Vivienda 26


flor de
sardenya

Superficie construida 70.21 m²
Terraza 23.68 m²

Superficie útil 57.23 m²
Salón | Comedor | Cocina 27.34 m²
Habitación suite 9.77 m²
Habitación doble 7.42 m²
Baño 5.20 m²

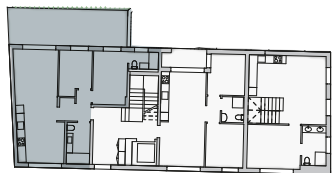


C/ Roger de Flor

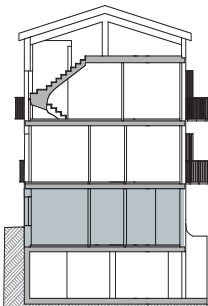

C/ Sardenya

C/ Sardenya

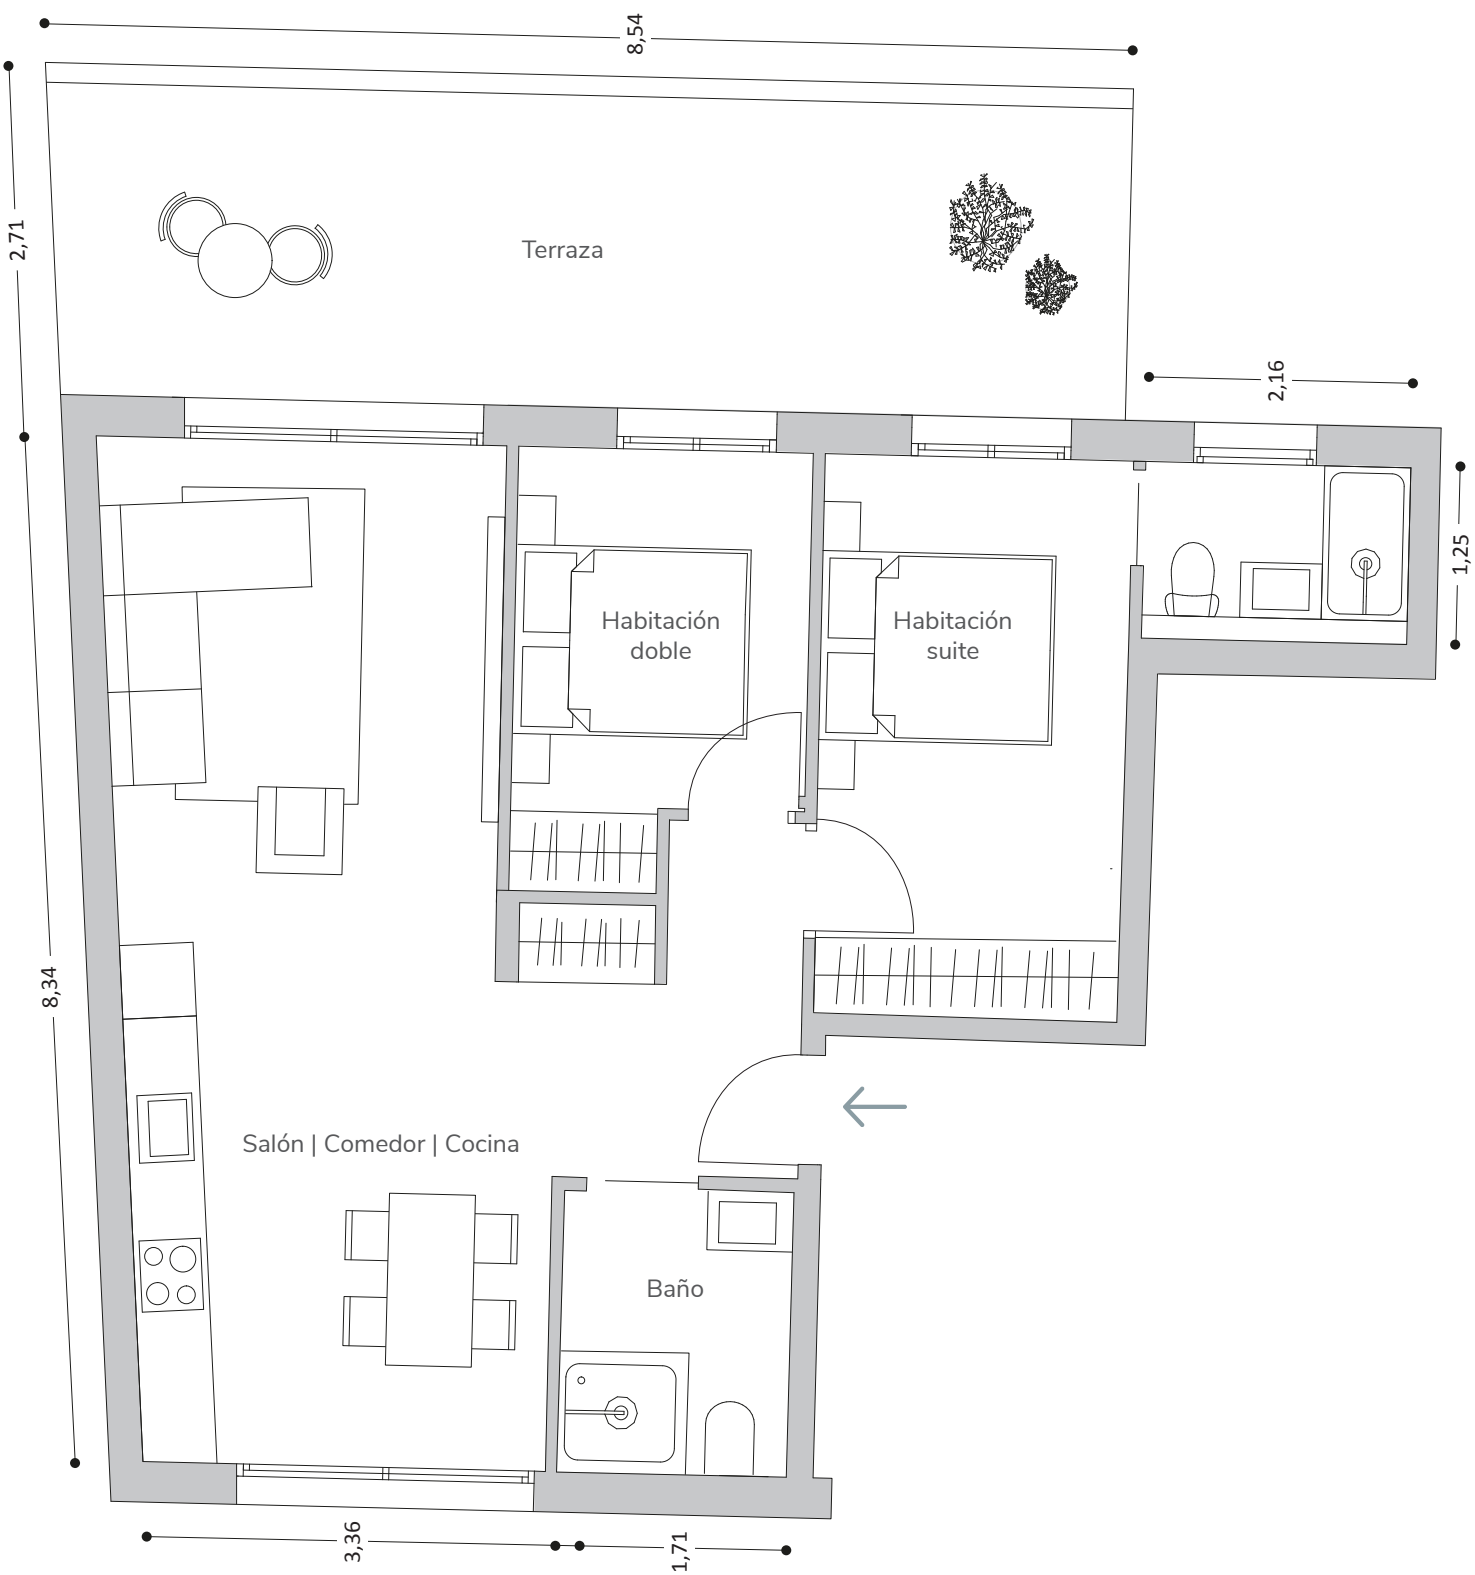

C/ Roger de Flor

C/ Sardenya

Este documento es informativo y no forma parte de ningún acuerdo contractual. Los acabados y las medidas finales pueden sufrir variaciones.

