


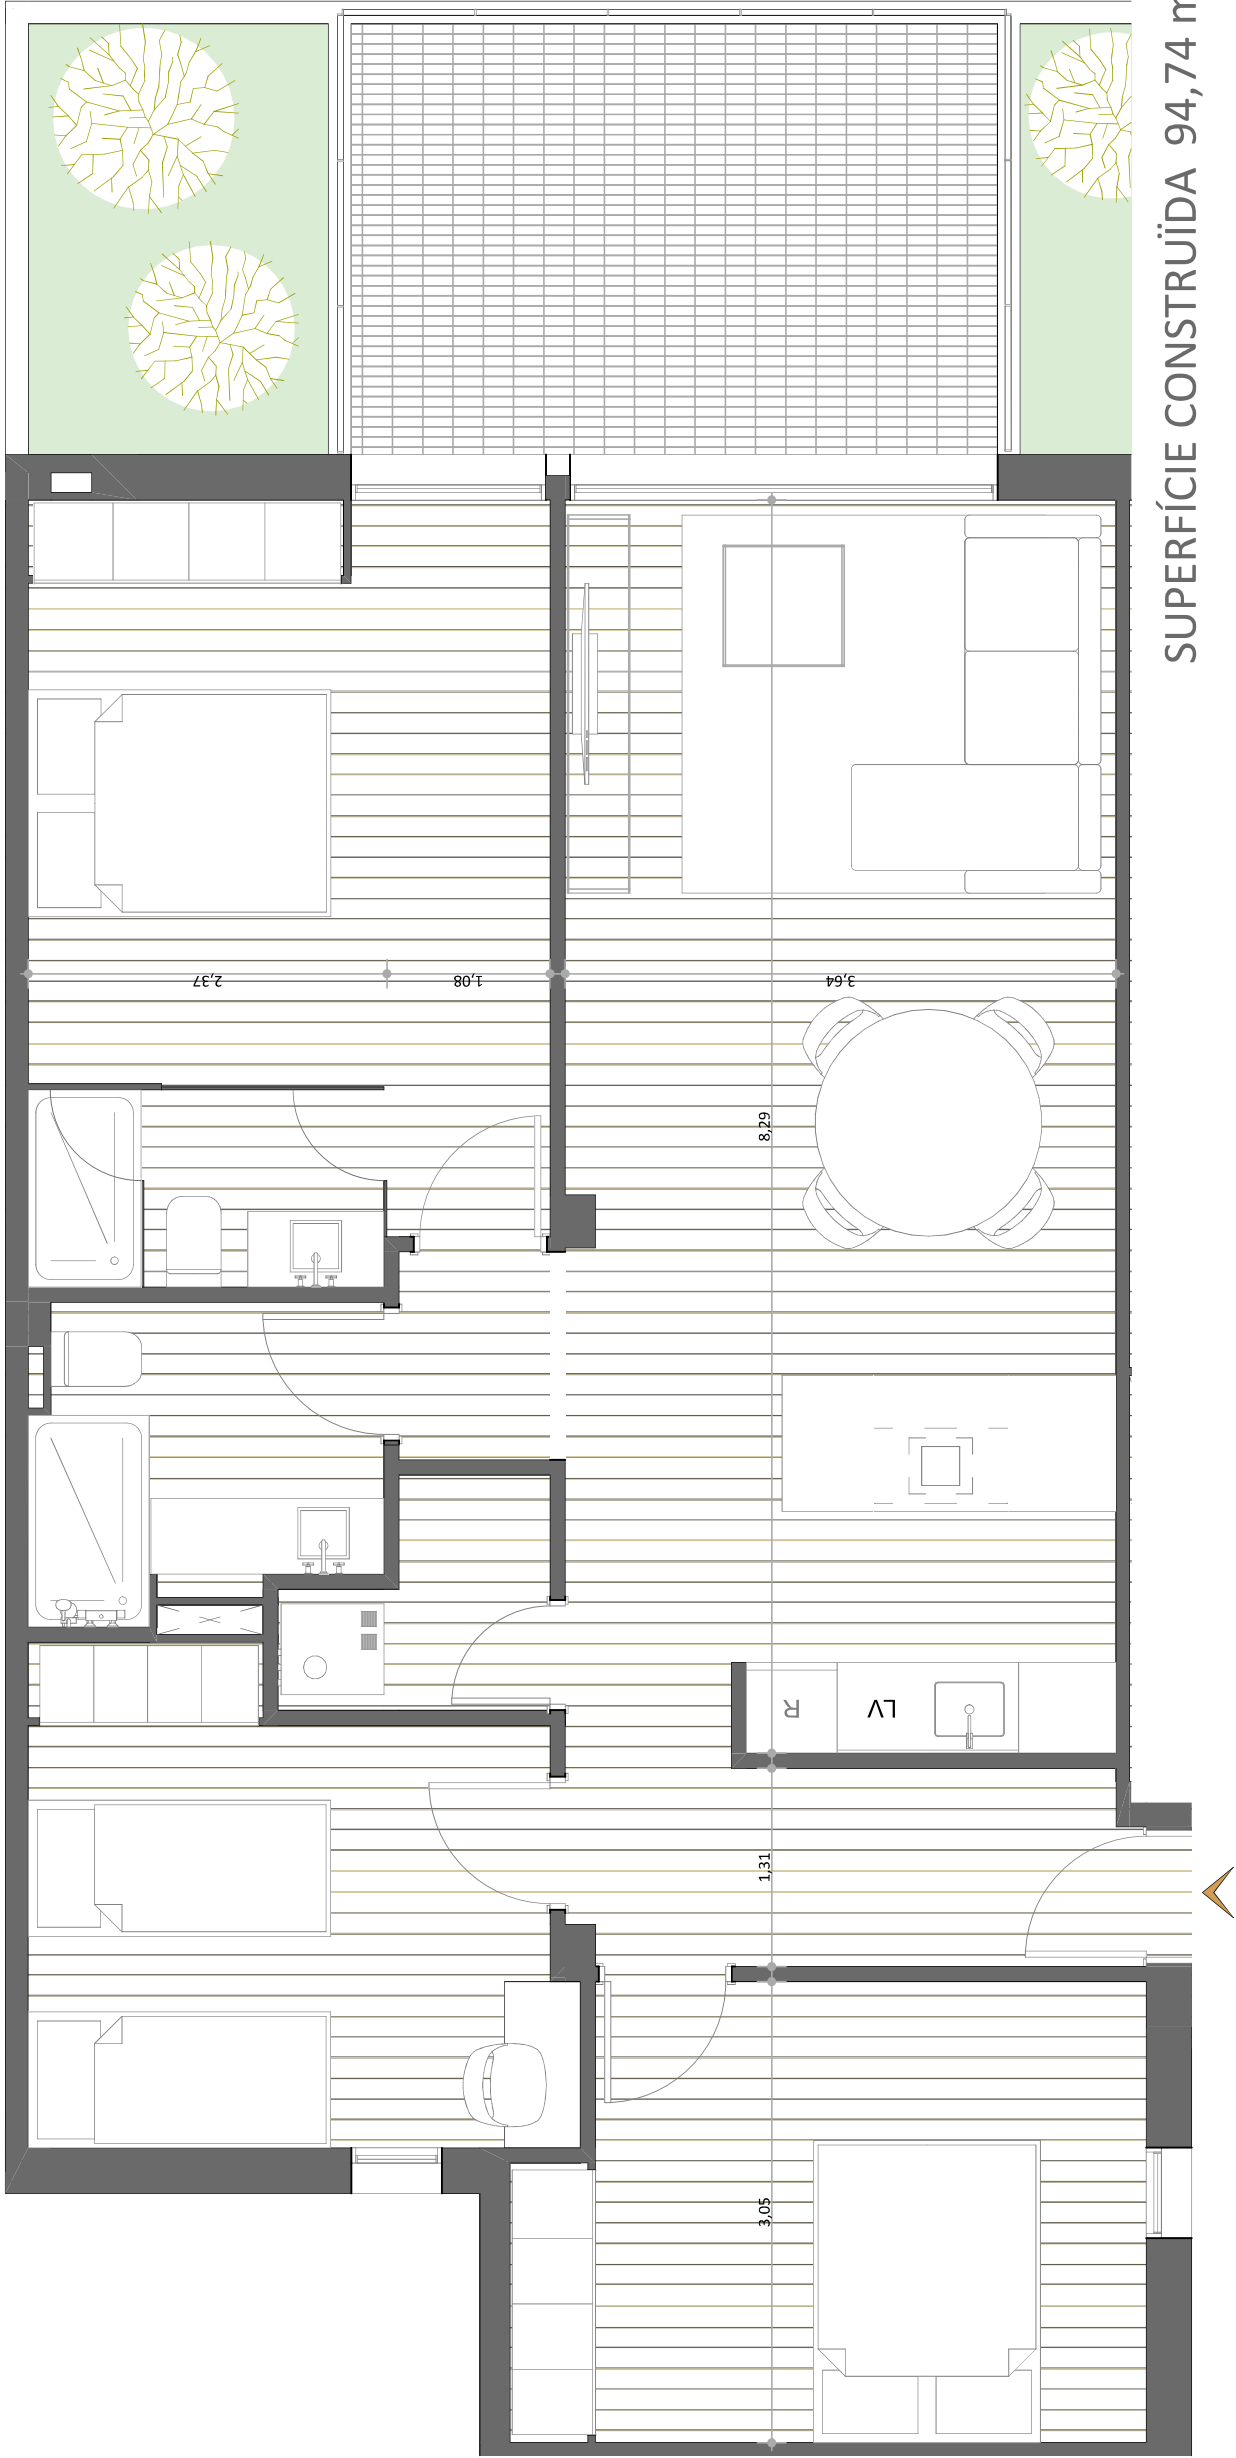



SUPERFÍCIE CONSTRUÏDA 94,74 m²

SUPERFÍCIE ÚTIL 83,38 m²

REB	4,91m²
PAS	1,30m²
EMC	30,13m²
SEC	2,19m²
H1	14,51m²
H2	10,72m²
H3	12,15 m²
CH1	3,07m²
CH2	4,40m²
TERRASSA	21,39m²



c/ Rentadors

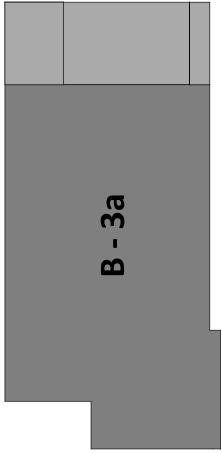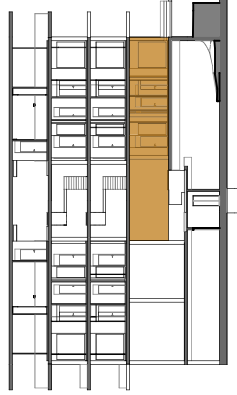

B - 3a

3 DORMITORIS
2 BANYS
SALA D'ESTAR/CUINA/MENJADOR

Aquest document té caràcter informatiu, no suposa cap acord de contracte. Les mides i els acabats poden variar.