

Bloque 1 | Escalera 1
Planta Baja | Vivienda 3

flor de
sardenya

Superfície construída 56.92 m²

Terraza 30.38 m²

Jardín 48.18 m²


Superficie útil 48.43 m²

Salón | Comedor | Cocina 24.48 m²


Habitación suite 12.03 m²

Habitación doble 8.44 m²


Baño 3.48 m²

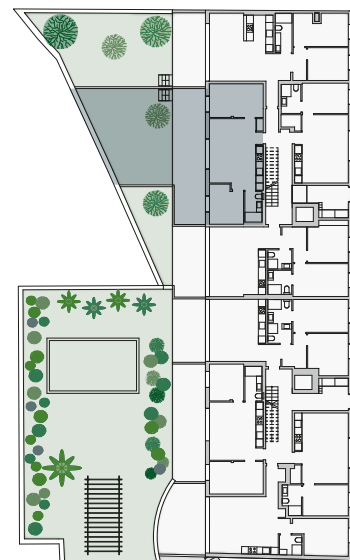

C/ Sardenya

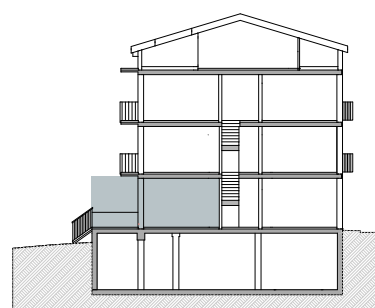

C/ Sardenya

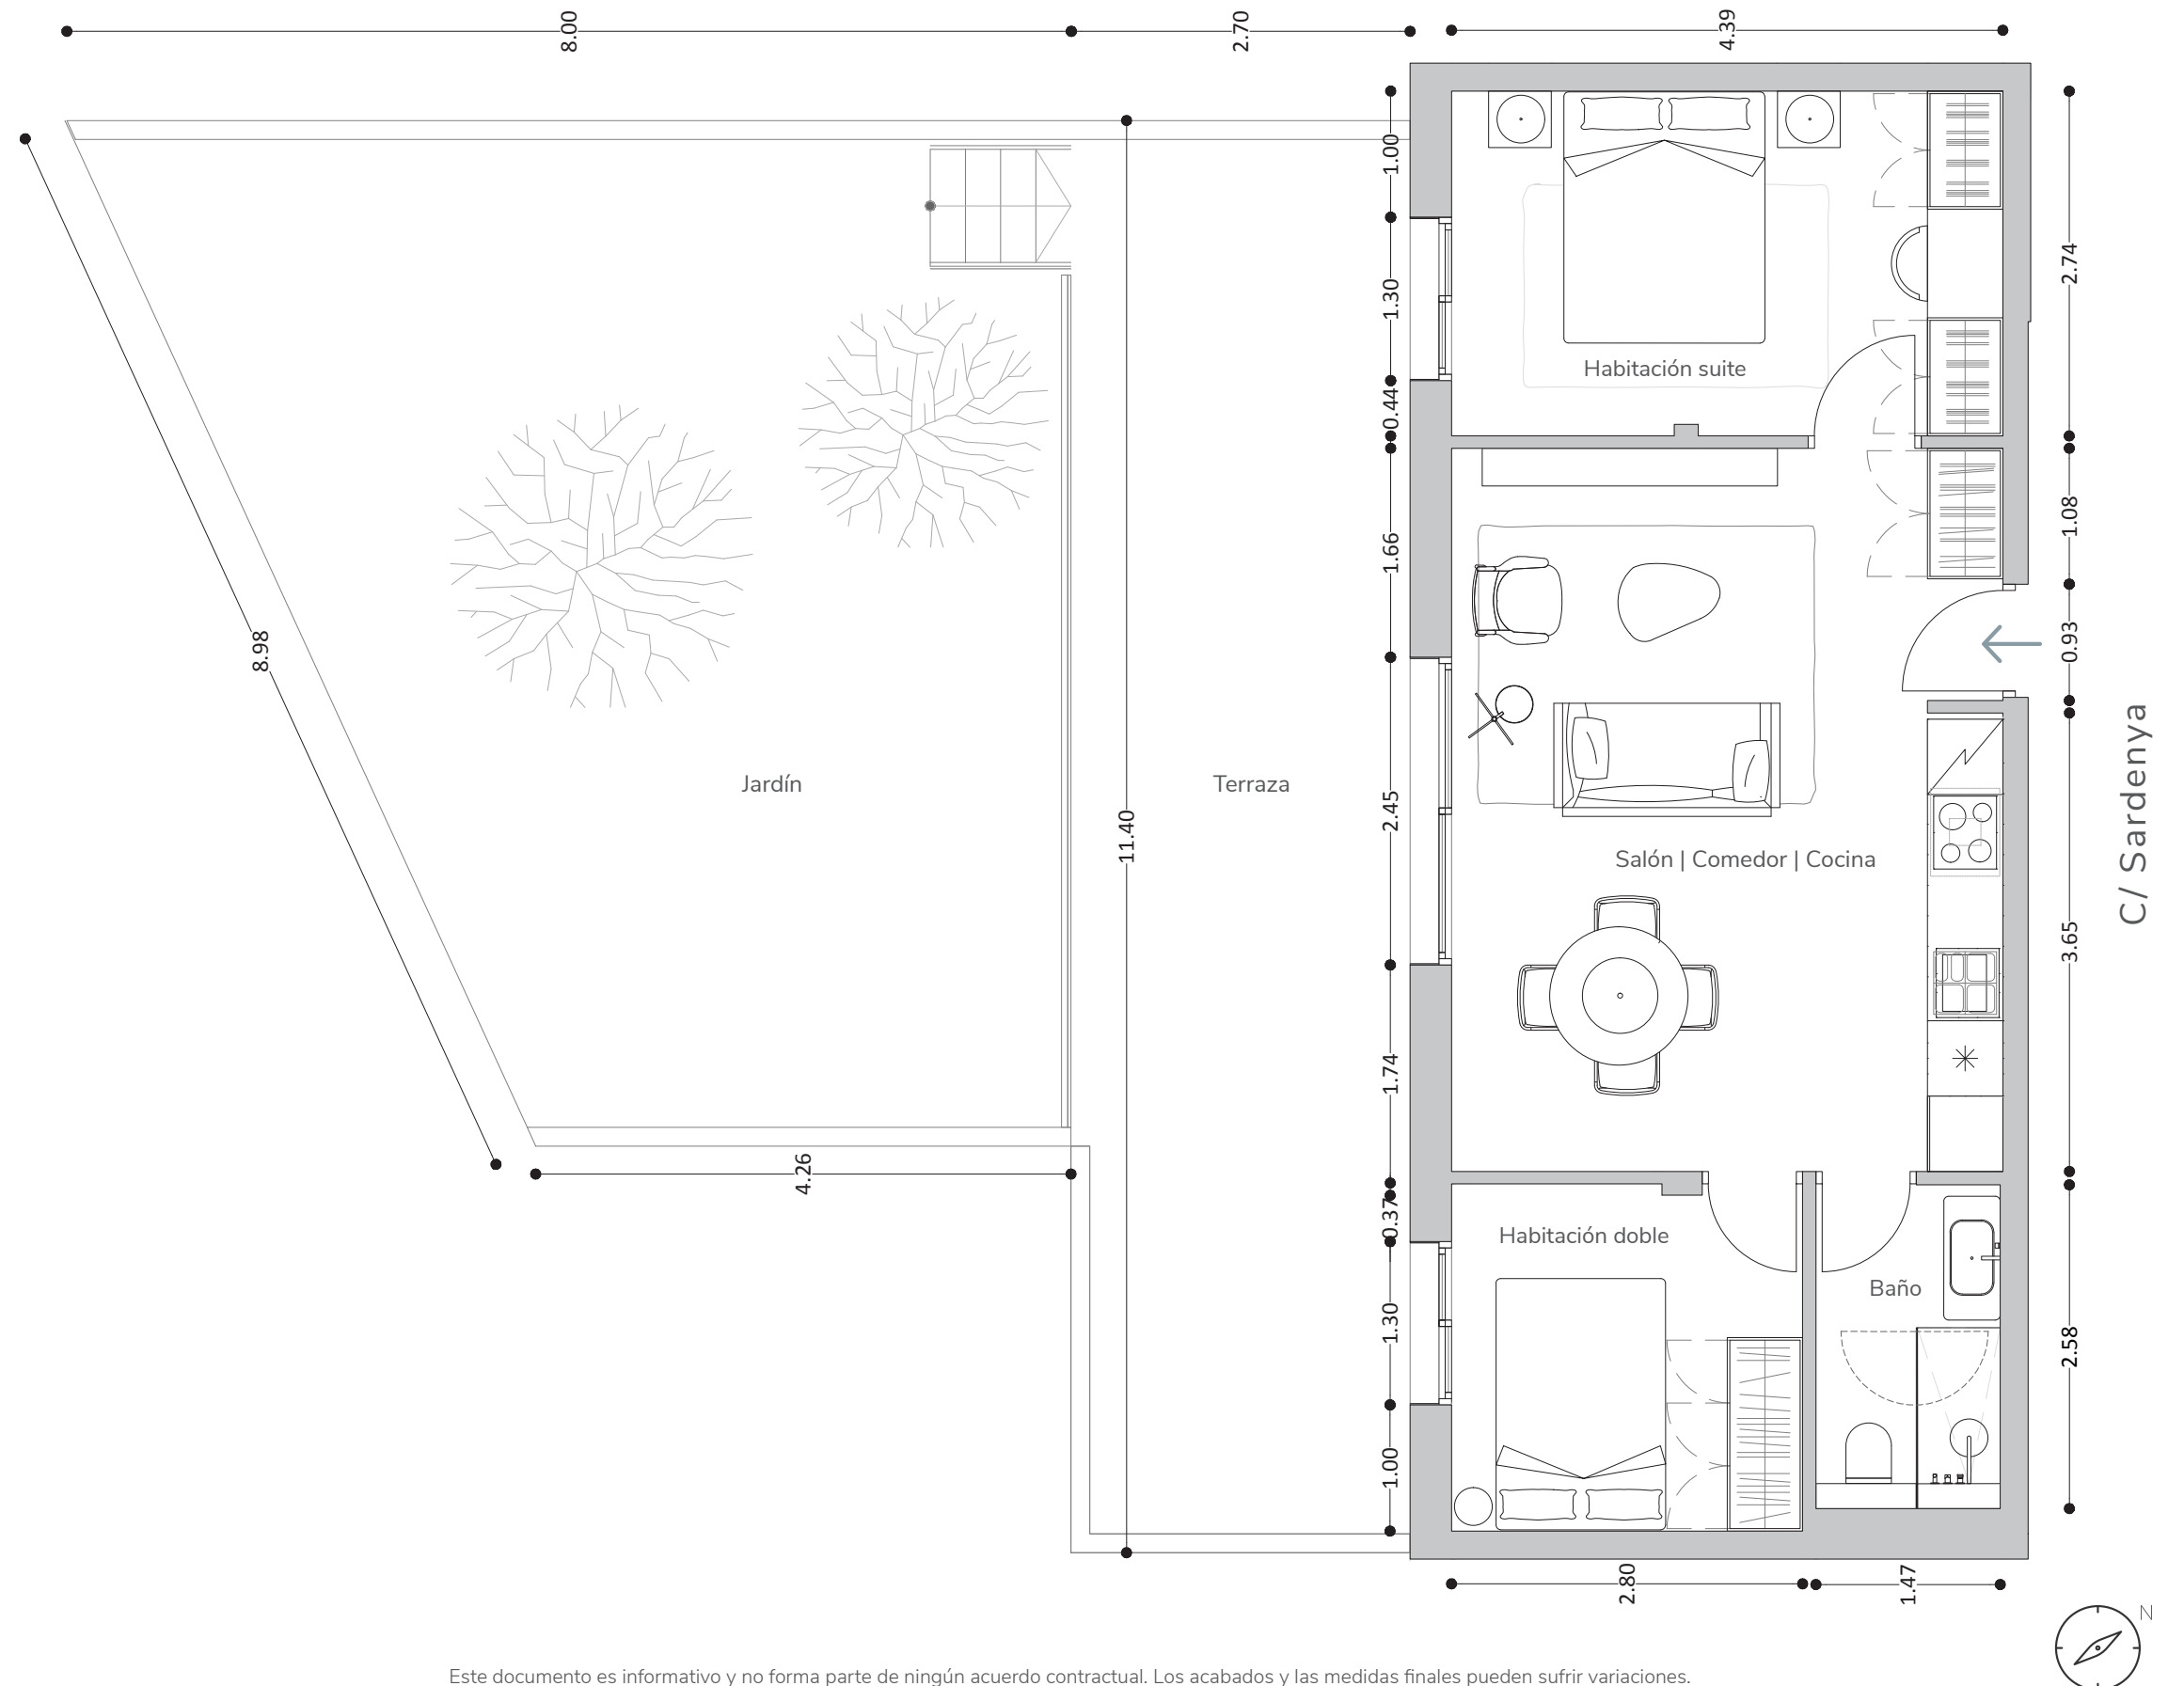

Este documento es informativo y no forma parte de ningún acuerdo contractual. Los acabados y las medidas finales pueden sufrir variaciones.