


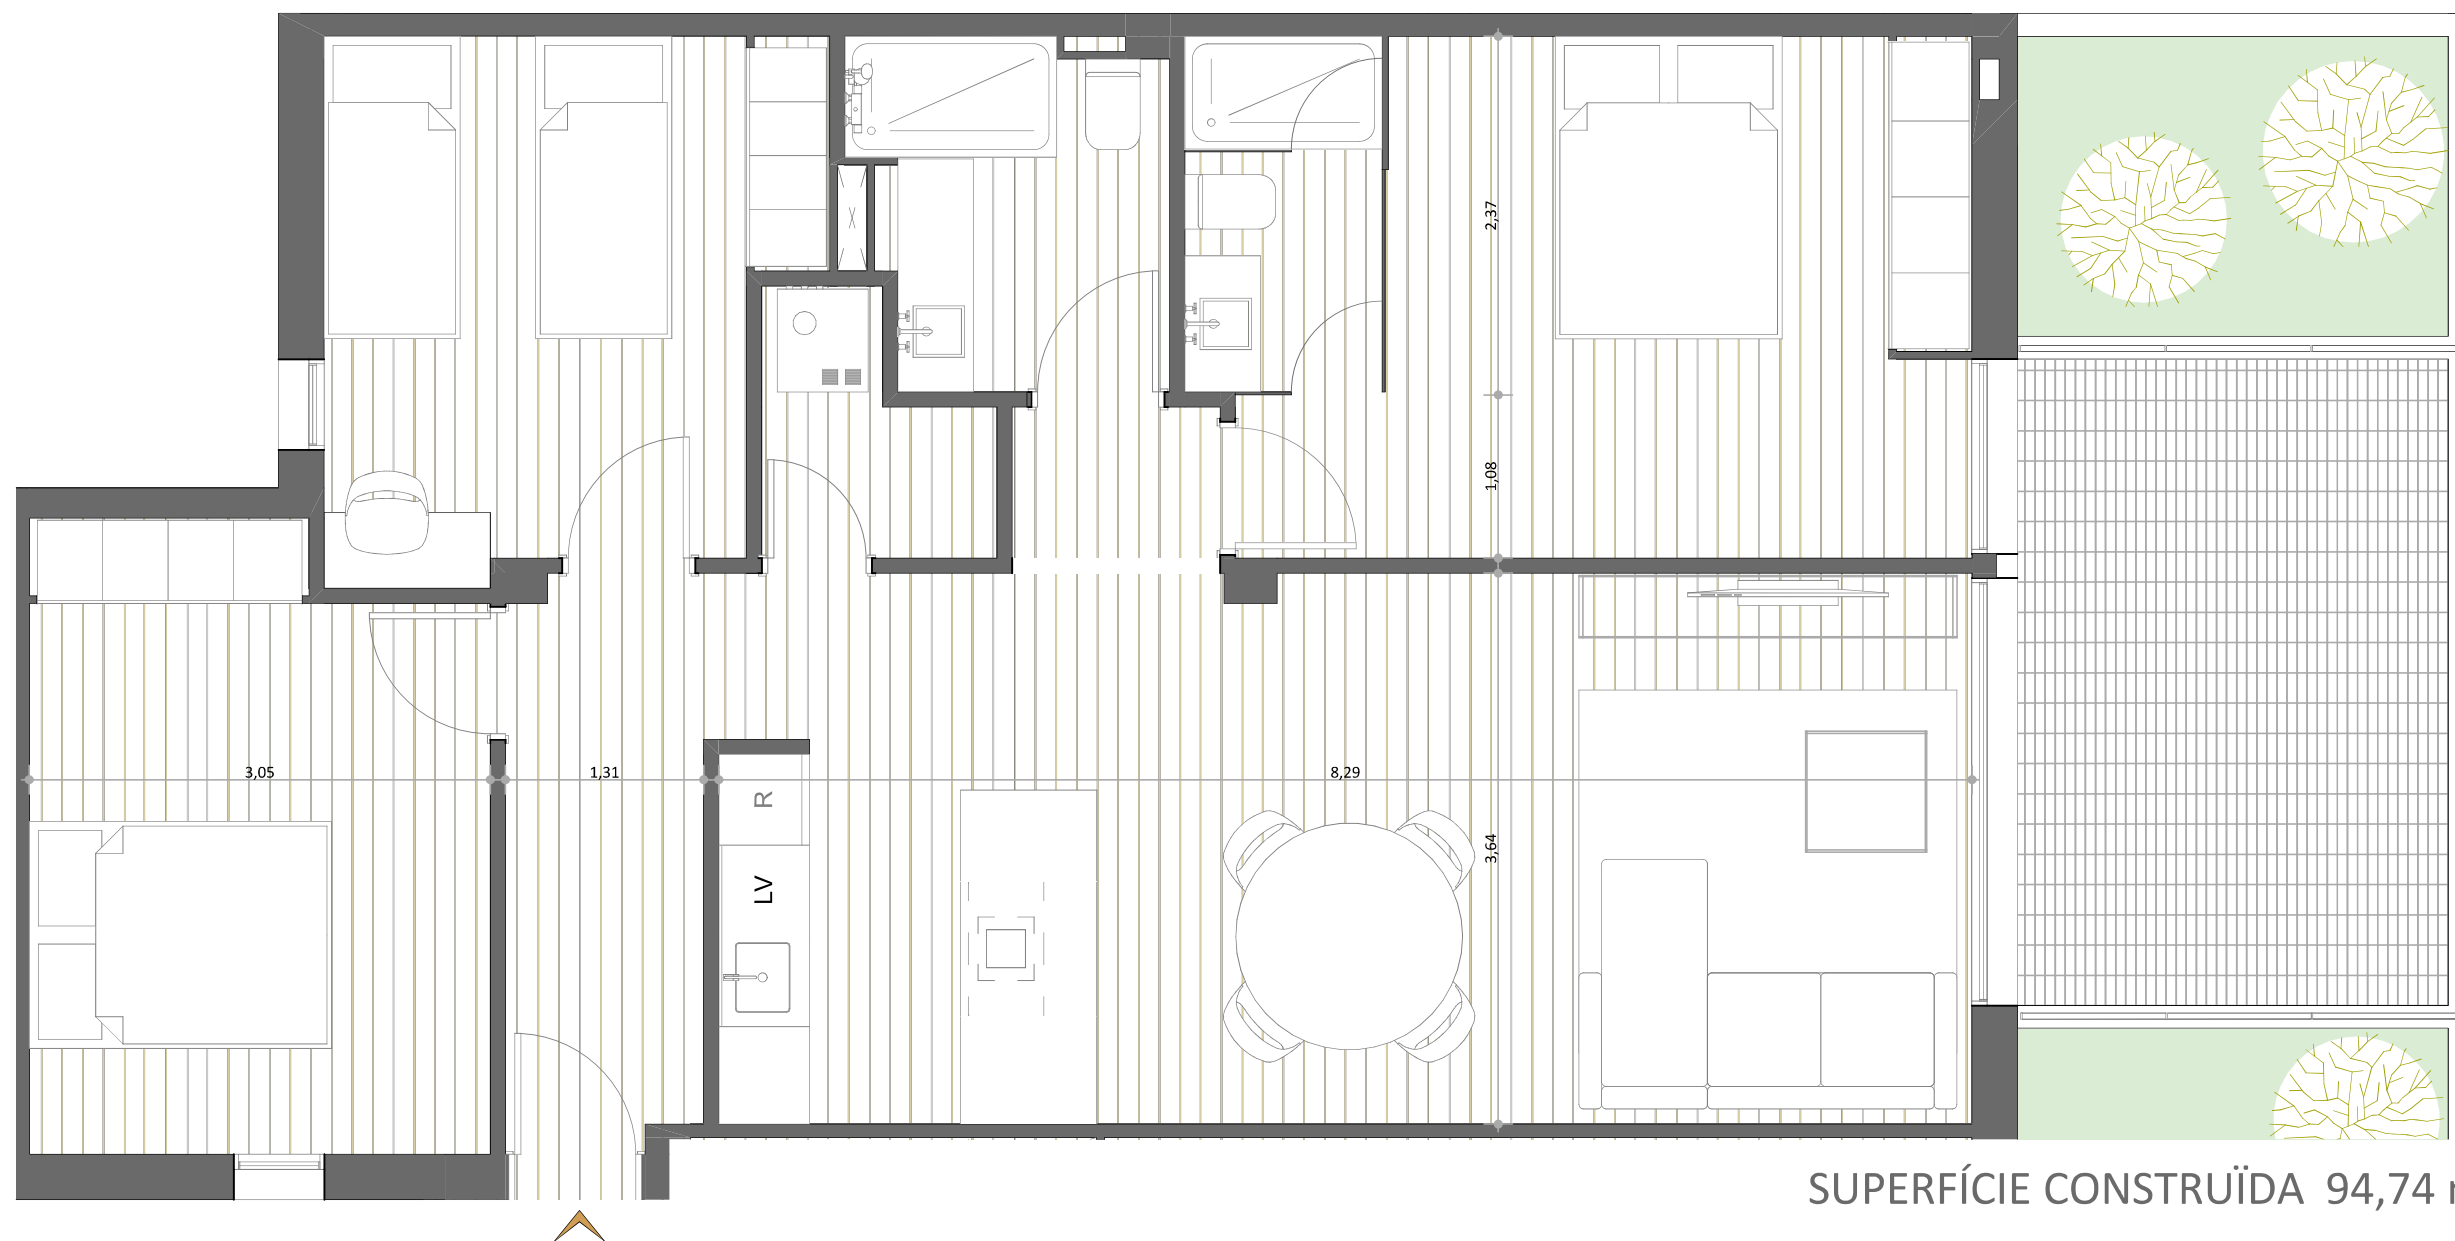

SUPERFÍCIE CONSTRUÏDA 94,74 m²


SUPERFÍCIE ÚTIL 83,38 m²

REB	4,91m ²
PAS	1,30m ²
EMC	30,13m ²
SEC	2,19m ²
H1	14,51m ²
H2	10,72m ²
H3	12,15 m ²
CH1	3,07m ²
CH2	4,40m ²

TERRASSA 21,39m²



c/ Rentadors

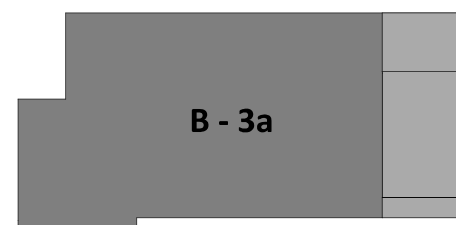

3 DORMITORIS
2 BANYS
SALA D'ESTAR/CUINA/MENJADOR

Aquest document té caràcter informatiu, no suposa cap acord de contracte. Les mides i els acabats poden variar.

EDIFICI PLURIFAMILIAR D'HABITATGES
Carrer Rentadors núm. 32
PALAMÓS, COSTA BRAVA

